

ZEICHENERKLÄRUNG

- Nahwärme Vorlauf, Geplant
- Nahwärme Rücklauf, Geplant
- Nahwärme Hausanschluss Vorlauf, Geplant
- Nahwärme Hausanschluss Rücklauf, Geplant
- U-Dehner, Schenkellänge ca. 2.50m, Geplant
- Be- und Entlüftung / Schieber / Entleerung, Geplant (jeweils Vor- und Rücklauf)
- Knotennummer, Geplant
- Stranglänge mit Dimension
- Verkehrsfläche
- Grünflächen


Hinweis:
Die Lage der Leitung gemäß Regelquerschnitts Besprechung 15. März 2016.

Das amtliche Kataster dient lediglich als Orientierungshilfe. Für die Lagegenauigkeit kann keine Gewährleistung übernommen werden.

Freigegeben, Systemmessung 60.6	Gesetzen, 61.2 Systementwicklung
Gesetzen, Produktbereich 60.5	Gesetzen, Grünflächen 60.7
Gesetzen, Umwelt und Landschaftsplanung 61.4	Gesetzen, Stadtwerke
Gesetzen	Gesetzen


Nr.	Art der Änderung	Datum	Zeichen

Entwurfsplanung

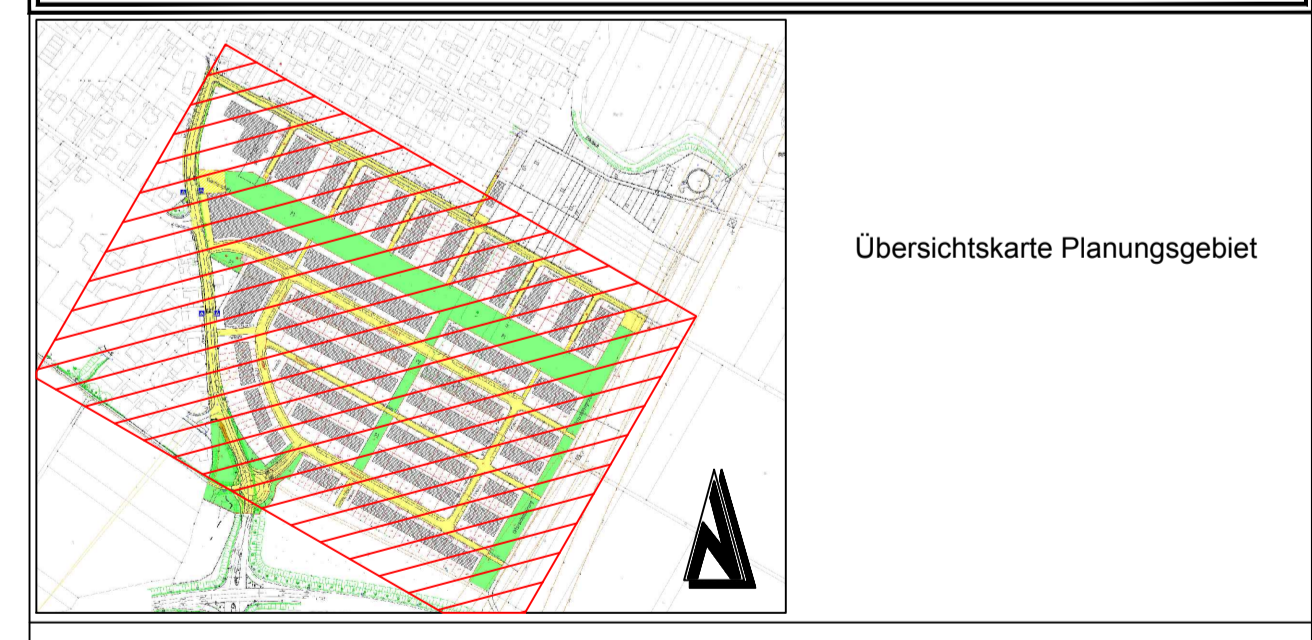

igr. Luitpoldstraße 60a
67808 Rockenhausen
Telefon: +49 6361 919-0
Telefax: +49 6361 919-100
E-Mail: info@igr.de

ausgenommen ausgearbeitet bearbeitet gezeichnet geprüft gezeichnet Revisions-Nr. / Index Maßstab:		09/2016 09/2016 09/2016 1: 500	HB/GS HF/AL HB/FR 4 1	Magistrat der Stadt Bad Homburg Bahnhofstraße 16-18 Bad Homburg v.d.Höhe	
Projekt: Loc 2: Anlagen zur Versorgung mit Nahwärme und Trinkwasser im Wohngebiet "Am Hühnerstein"		Maßnahme: Wohngebietsschließung "Am Hühnerstein"			Entwurfsverfasser:

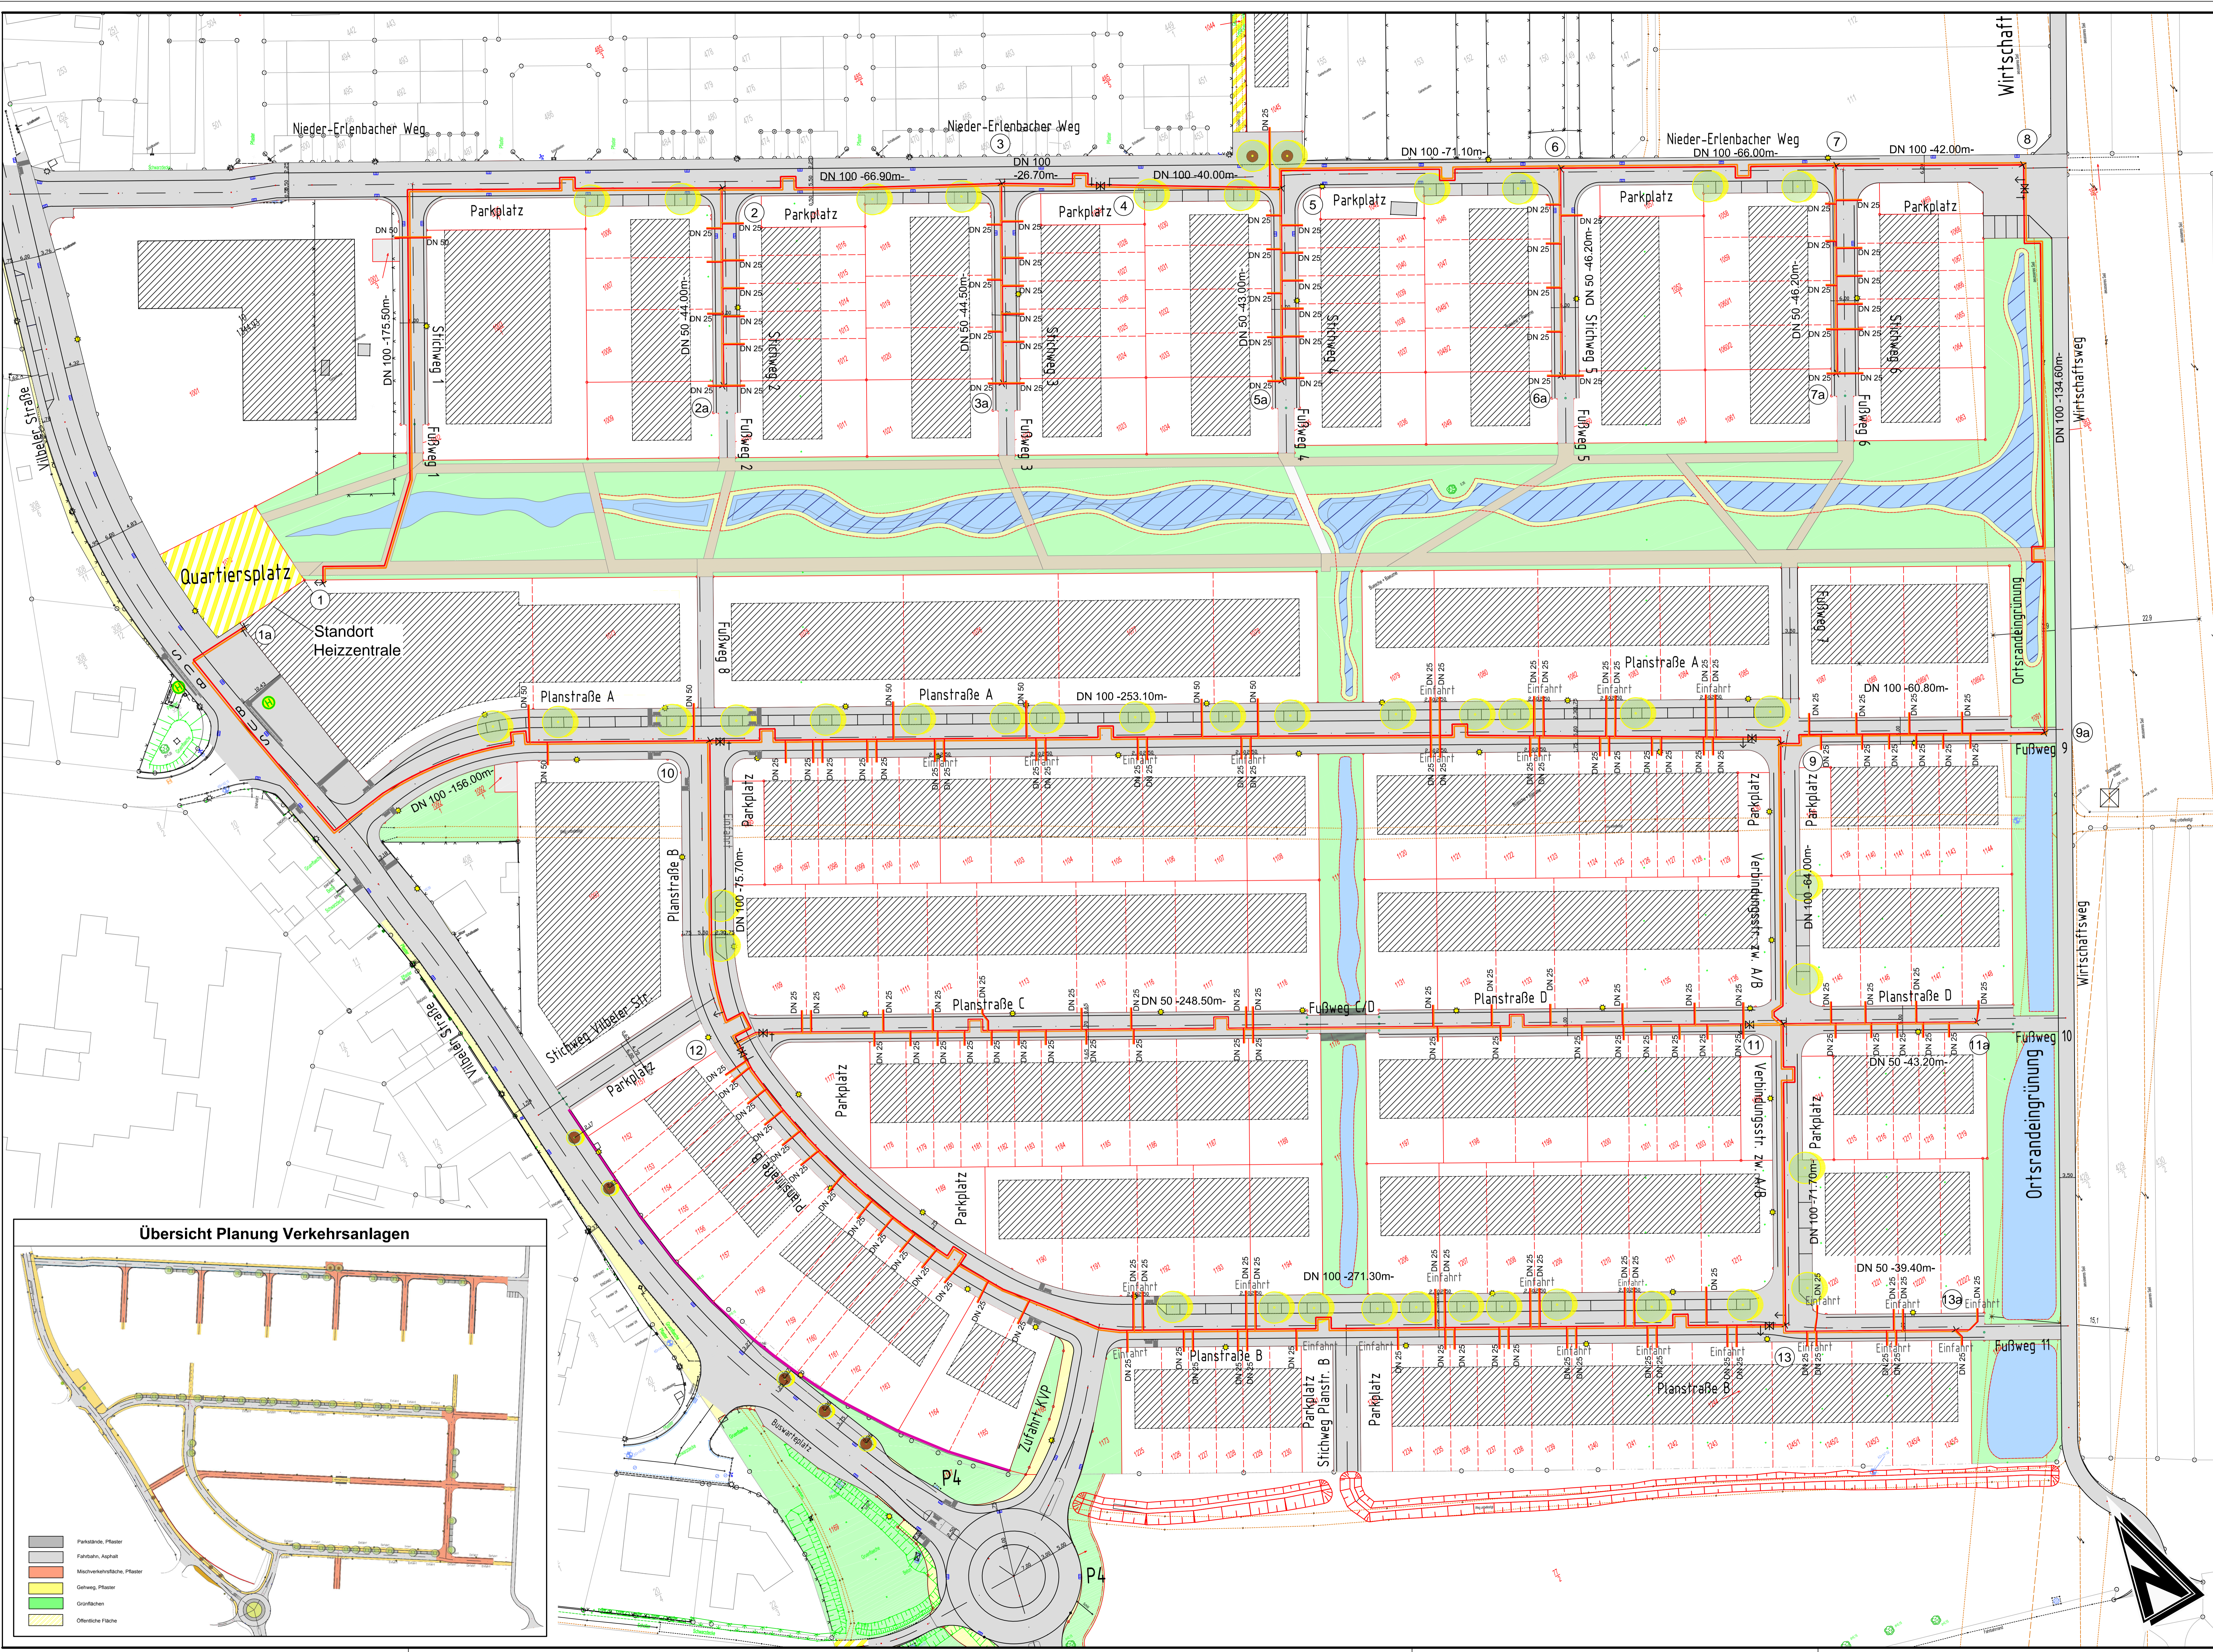

D:\Projekte\2015\2404_Kanalisation\03_Entwurfplanung\2016\0606_Lageplan_LUTM_NHW.dwg
 15.09.2016